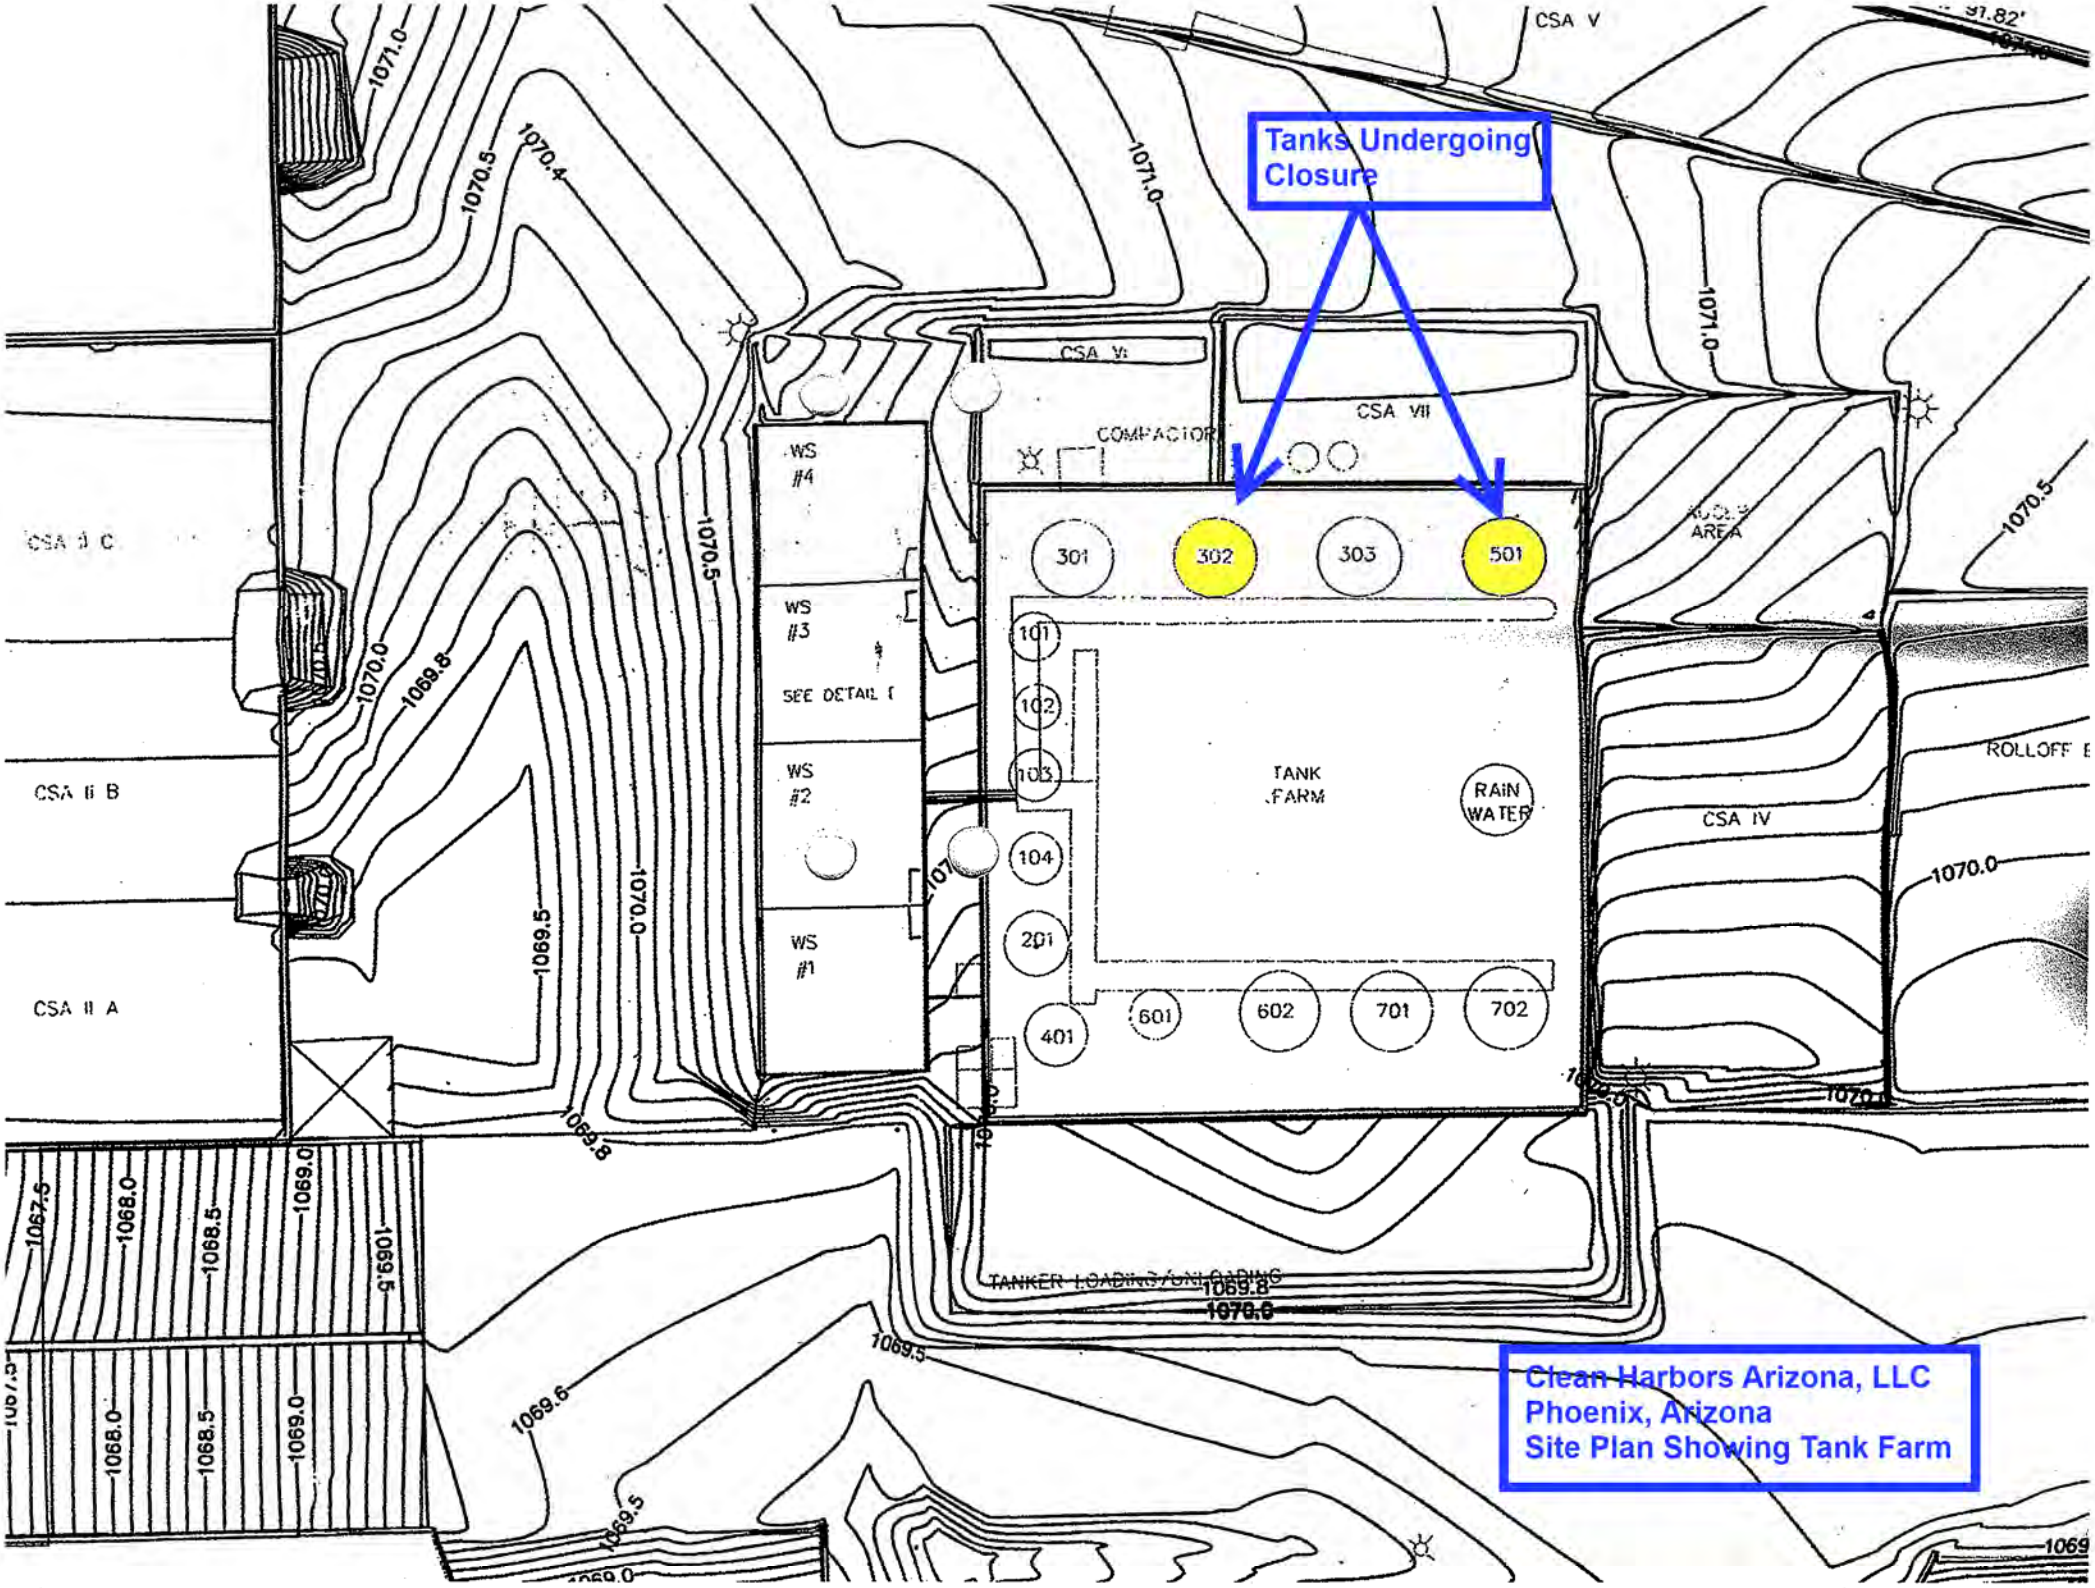
Tanks Undergoing Closure
CSA V
CSA VI
CSA VII
COMPACTOR
WS #4
WS #3
SEE DETAIL I
WS #2
WS #1
CSA II C
CSA II B
CSA II A
CSA IV
ROLLOFF
AREA
TANK FARM
RAIN WATER
301
302
303
501
101
102
103
104
201
401
601
602
701
702
TANKER LOADING/UNLOADING
1071.0
1070.5
1070.4
1070.0
1069.8
1069.5
1069.6
1069.0
1068.5
1068.0
1067.5
Clean Harbors Arizona, LLC
Phoenix, Arizona
Site Plan Showing Tank Farm